


FIRA DE CORNELLELLA

AVDA. DE LA FAMA - C. TIRSO DE MOLINA

Plano: PLANTA DE DISTRIBUCION DE ELEMENTOS.

INMERSION 2009 X ANIVERSARIO 13,14 y 15 MARZO

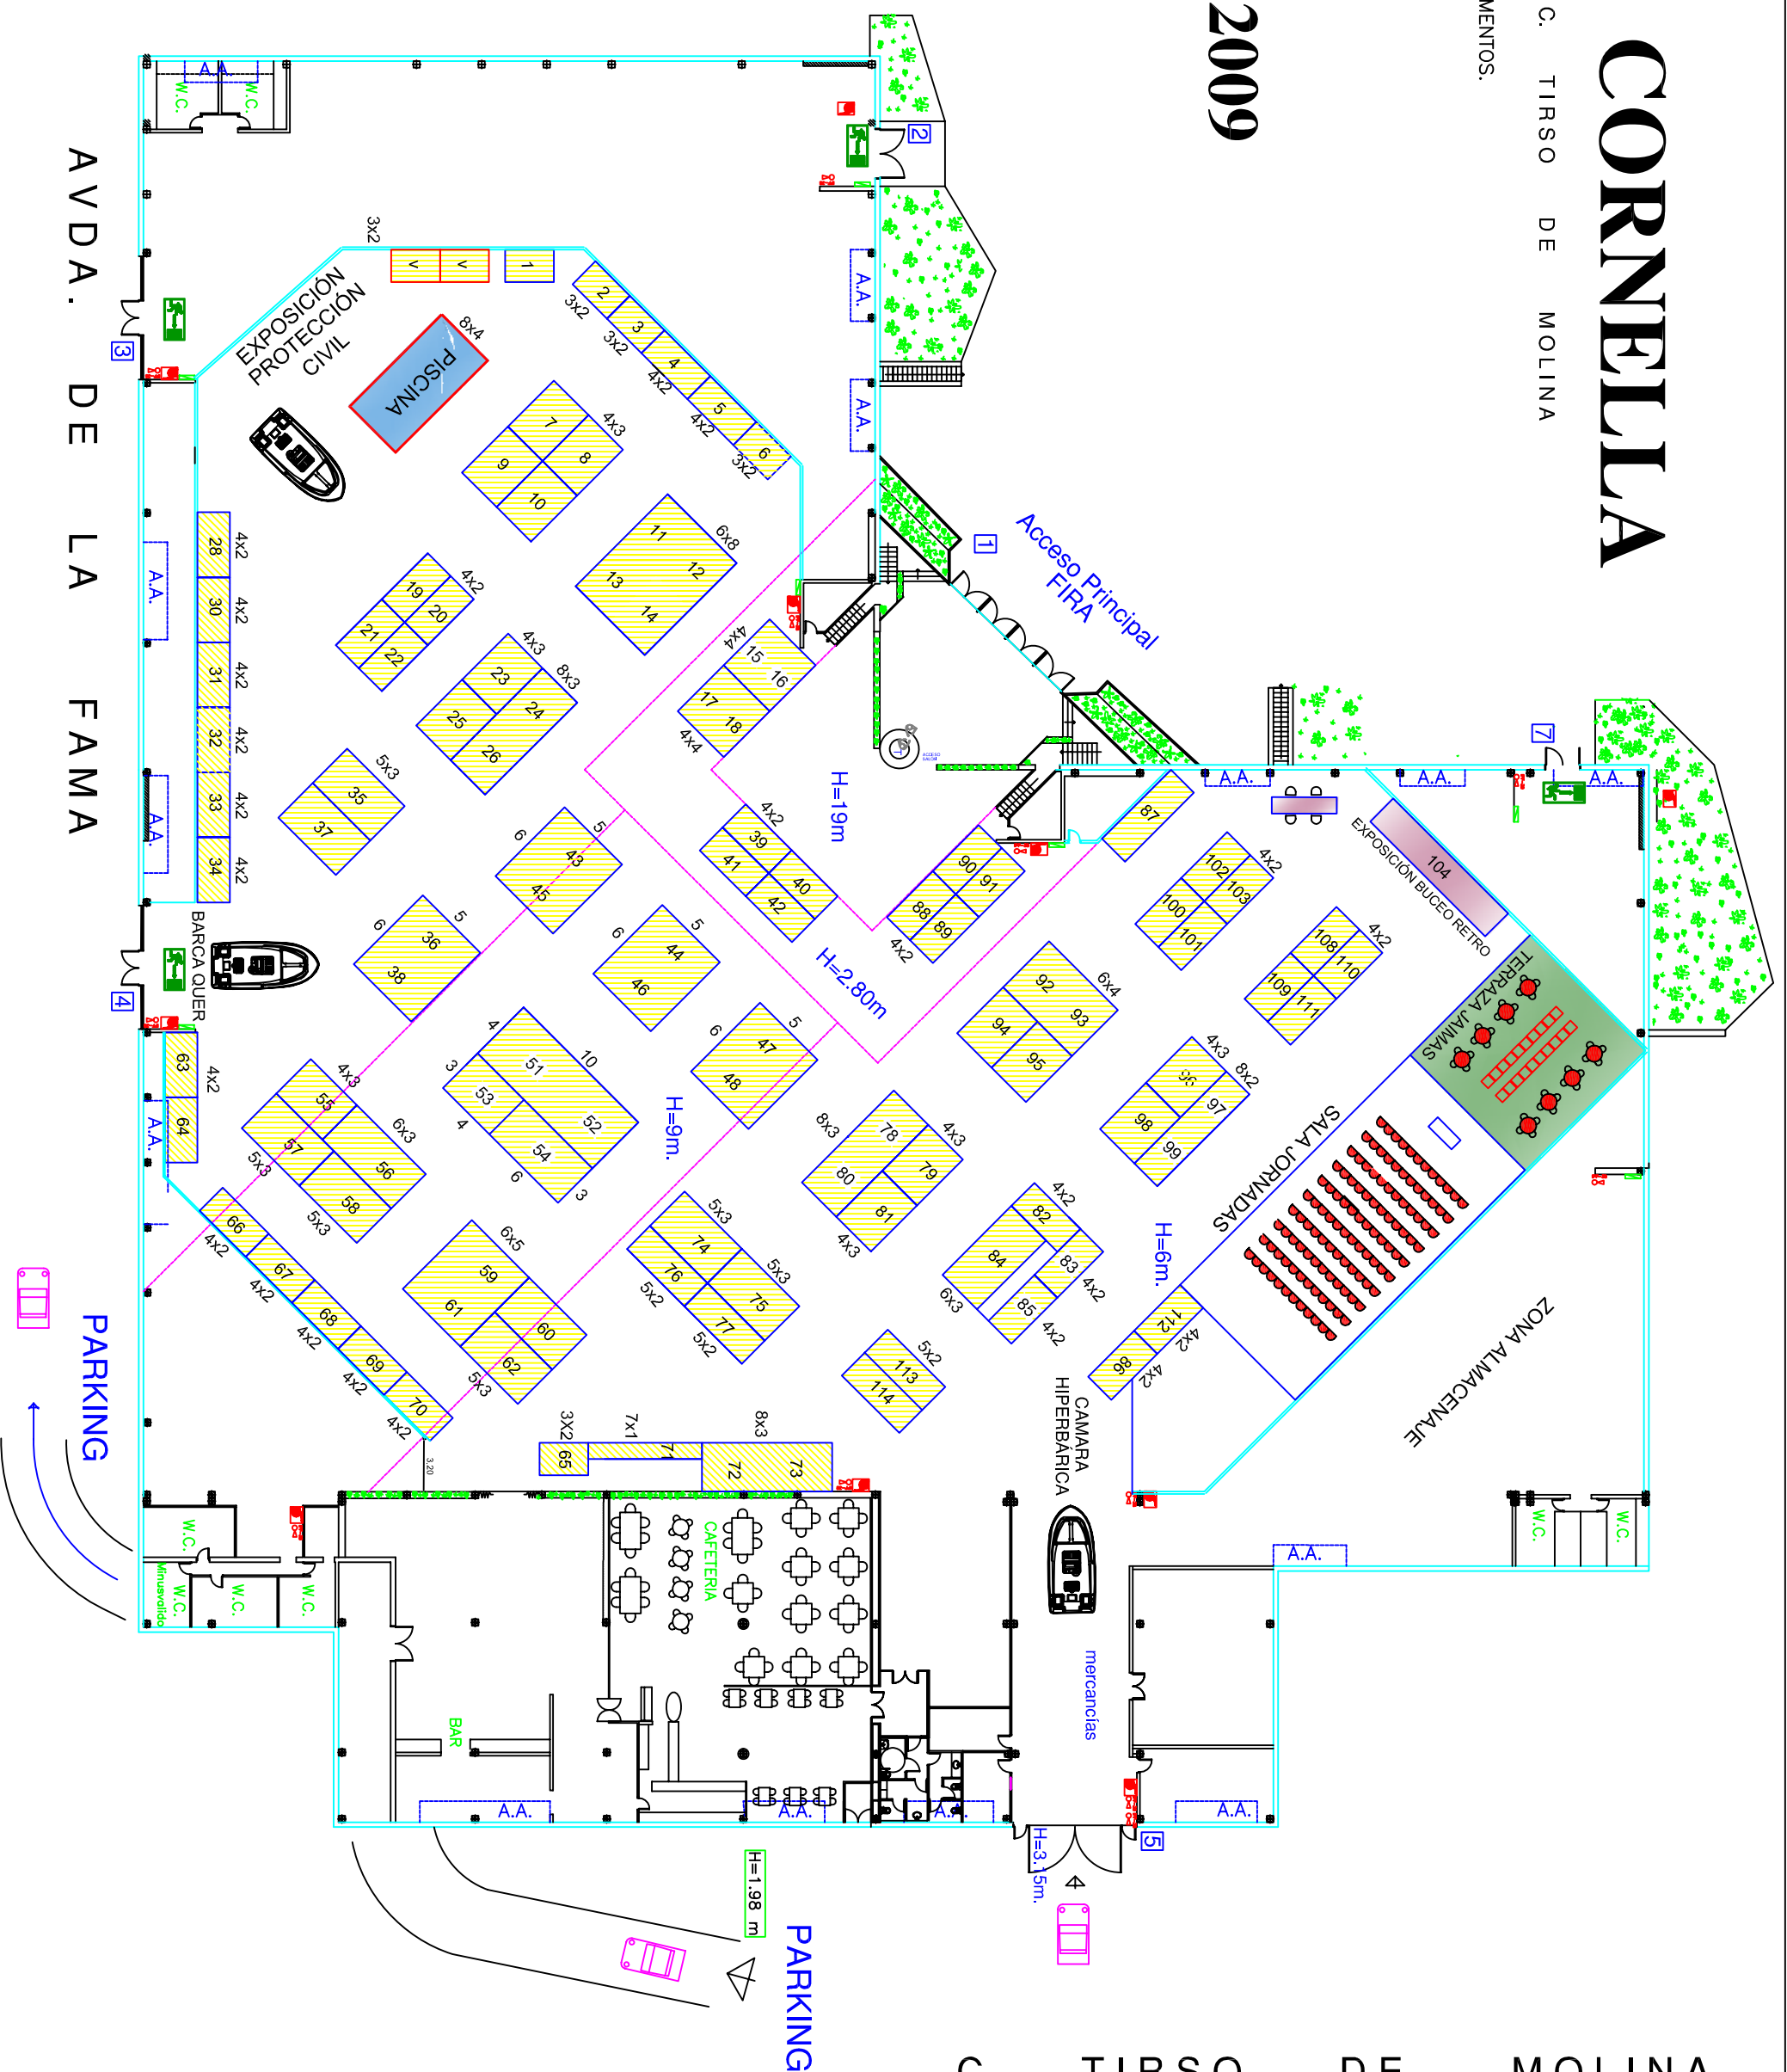

	EXTINTOR FIRE EXTINGUISHER
	MANEQA CONTRA INCENDIS MANGUERA CONTRA INCENDIOS FIRE HOSE
	SORTIDA D'EMERGENCIA SALIDA DE EMERGENCIA EMERGENCY EXIT
	COLUMNA COLUMN
	SUBQUADRE LLUM SUBCUADRO LUCES LIGHT PANEL
	A.A. AIRE CONDICIONAT AIR CONDITIONED